



ΕΦΗΜΕΡΙΣ ΤΗΣ ΚΥΒΕΡΝΗΣΕΩΣ

ΤΗΣ ΕΛΛΗΝΙΚΗΣ ΔΗΜΟΚΡΑΤΙΑΣ

ΤΕΥΧΟΣ ΔΕΥΤΕΡΟ **Αρ. Φύλλου 446**

7 Απριλίου 2005

ΠΕΡΙΕΧΟΜΕΝΑ

ΑΠΟΦΑΣΕΙΣ

ΑΠΟΦΑΣΕΙΣ

Αριθ. ΥΠΠΟ/ΔΙΝΕΣΑΚ/12137/370 (1)

Χαρακτηρισμός ως μνημείου του κτιρίου του παλαιού Δημοτικού Σχολείου στο Δ.Δ. Φυλακής Δήμου Γεωργιουπόλεως, Ν. Χανίων.

Ο ΥΦΥΠΟΥΡΓΟΣ ΠΟΛΙΤΙΣΜΟΥ

Έχοντας υπόψη:

1. Τις διατάξεις:

α) Του Ν. 1558/1985 "Περί Κυβέρνησης και Κυβερνητικών Οργάνων που δημοσιεύθηκε στο Φ.Ε.Κ. 137/Α/ 26.7.1985"

β) του Ν. 3028/2002 "Για την προστασία των Αρχαιοτήτων και εν γένει της Πολιτιστικής Κληρονομιάς"

γ) του Ν. 2039/1992 "Περί Κύρωσης της Σύμβασης για την προστασία της αρχιτεκτονικής Κληρονομιάς της Ευρώπης Φ.Ε.Κ. 61/Α/13.4.1992)

δ) του Π.Δ. 191/2003 "Περί Οργανισμού του ΥΠ.ΠΟ.".

2. Την υπ' αριθμ. 133/24.3.2004 απόφαση του Πρωθυπουργού και Υπουργού Πολιτισμού "Περί ανάθεσης άσκησης αρμοδιοτήτων στην Αναπληρωτή Υπουργό Πολιτισμού Φάνη Πάλλη - Πετραλιά και στους Υφυπουργούς Γεώργιο Ορφανό και Πέτρο Τατούλη" (ΦΕΚ 527/Β/ 24.5.2004), όπως διορθώθηκε στο (ΦΕΚ 558/Β/2.4.2004).

3. Την εισήγηση της Υπηρεσίας Νεωτέρων Μνημείων και Τεχνικών Έργων Κρήτης καθώς και τα λοιπά στοιχεία του φακέλου.

4. Την ομόφωνη γνωμοδότηση του Τοπικού Συμβουλίου Μνημείων Κρήτης με αριθμό 1/25.1.2005, αποφασίζουμε:

Χαρακτηρίζουμε ως μνημείο, σύμφωνα με τις διατάξεις της παρ. 1γ του Ν. 3028/2002, το κτίριο του παλαιού Δημοτικού Σχολείου στο Δ.Δ. Φυλακής Δήμου Γεωργιούπολεως, Ν. Χανίων, διότι αποτελεί ένα μορφολογικά ενδιαφέρον ισόγειο λιθόκτιστο σχολικό κτίριο, το οποίο κατασκευάστηκε στις αρχές της δεκαετίας του 1930, σύμφωνα με το κρατικό πρόγραμμα ανέγερσης σχολικών κτιρίων της χρυσής τετραετίας Ε. Βενιζέλου (1928-1932).

Η απόφαση αυτή να δημοσιευθεί στην Εφημερίδα της Κυβερνήσεως.

Αθήνα, 18 Μαρτίου 2005

Ο ΥΦΥΠΟΥΡΓΟΣ

ΠΕΤΡΟΣ ΤΑΤΟΥΛΗΣ

Αριθ. ΥΠΠΟ/ΓΔΑΠΚ/ΑΡΧ/Α1 /Φ43/20434/1055 (2)

Οριοθέτηση Αρχαιολογικού Χώρου στη θέση Βίδαβη (Άγιοι Πάντες), Δ.Δ. Αγίων Πάντων, Δήμου Γαλαξιδίου, Νομού Φωκίδας.

Ο ΥΦΥΠΟΥΡΓΟΣ ΠΟΛΙΤΙΣΜΟΥ

Έχοντας υπόψη:

1. Τις διατάξεις του Ν. 1558/1985 (Φ.Ε.Κ. 137/Α΄/ 26.7.1985) "Κυβέρνηση και Κυβερνητικά Όργανα".

2. Την υπ' αριθμ. ΥΠΠΟ/ΓΝΟΣ/49610/28.11.1990 κοινή υπουργική απόφαση (Φ.Ε.Κ. 743/Β΄/29.11.1990) "Εξαίρεση από τον περιορισμό των τριών υπογραφών".

3. Το Ν. 1127/1981 (Φ.Ε.Κ. 32/Α΄/1981) "Περί κυρώσεως της εις Λονδίνον, την 6η Μαΐου υπογραφείσης Ευρωπαϊκής Συμβάσεως δια την προστασίαν της αρχαιολογικής κληρονομιάς",

4. Τις διατάξεις του Ν. 3028/2002 (Φ.Ε.Κ. 153/Α΄/ 28.6.2002) "Για την προστασία των Αρχαιοτήτων και εν γένει της Πολιτιστικής Κληρονομιάς",

5. Την υπ' αριθμ. 133/24.3.2004 (Φ.Ε.Κ. 527/Β΄/ 24.3.2004 και ΦΕΚ 558/Β΄/2.5.2004) απόφαση του Πρωθυπουργού και Υπουργού Πολιτισμού "Ανάθεση άσκησης αρμοδιοτήτων στην Αναπληρωτή Υπουργό Πολιτισμού Φάνη Πάλλη Πετραλιά και στους Υφυπουργούς Γεώργιο Ορφανό και Πέτρο Τατούλη".

6. Τις απαντήσεις των συναρμόδιων Υπηρεσιών επί του ερωτήματος περί υφιστάμενων δραστηριοτήτων στην περιοχή.

7. Την ομόφωνη γνωμοδότηση του Κεντρικού Αρχαιολογικού Συμβουλίου, όπως διατυπώθηκε στην υπ' αριθμ. 9/28.2.2005 Συνεδρία του, αποφασίζουμε:

Κηρύσσεται ως αρχαιολογικός χώρος η περιοχή στη θέση Βίδαβη, Δ.Δ. Αγίων Πάντων, Νομού Φωκίδας, για την αποτελεσματικότερη προστασία των αρχαιοτήτων (οχυρωματικός περίβολος και οικιστικά κατάλοιπα) της ελληνιστικής περιόδου που σχετίζονται με την αρχαία λοκρική πόλη Τολοφώνα.

Ο Αρχαιολογικός Χώρος οριοθετείται από την πολυγωνική γραμμή που διέρχεται από τα σημεία 1, 2, 3, ... 16, 17 και 1, όπως αυτή σημειώνεται στα αποσπάσματα των υπ' αριθμ. 6310/2, 6310/4 φύλλων χάρτου Γ.Υ.Σ. (ΙΤΕΑ) κλίμακας 1:5.000 που συνοδεύουν την παρούσα απόφαση. Τα σημεία που οριοθετούν τον Αρχαιολογικό Χώρο αντιστοιχούν στα κάτωθι ζεύγη συντεταγμένων:

Σημείο	Διάγραμμα	Φ.Χ.	ΣΥΝ/ΝΗ	ΣΥΝ/ΝΗ	ΑΠΟΣΤΑΣΗ ΜΕΤΑΞΥ ΣΗΜΕΙΩΝ	
α/α	1:5.000	1:50.000	Χ (m)	Ψ (m)	ΣΗΜΕΙΑ	ΑΠΟΣΤΑΣΗ
1	6310.2	ΙΤΕΑ	-15726.1	13922.6	1-2	208.87
2	6310.2	ΙΤΕΑ	-15655.3	13726.1	2-3	310.75
3	6310.4	ΙΤΕΑ	-15399.4	13549.8	3-4	274.37
4	6310.4	ΙΤΕΑ	-15126.5	13578.2	4-5	43.16
5	6310.4	ΙΤΕΑ	-15101.1	13613.1	5-6	35.65
6	6310.4	ΙΤΕΑ	-15096.1	13648.4	6-7	61.96
7	6310.2	ΙΤΕΑ	-15066.8	13703.0	7-8	85.62
8	6310.2	ΙΤΕΑ	-15021.1	13775.4	8-9	60.11
9	6310.2	ΙΤΕΑ	-15008.6	13834.2	9-10	139.67
10	6310.2	ΙΤΕΑ	-14955.3	13963.3	10-11	42.40
11	6310.2	ΙΤΕΑ	-14965.3	14004.5	11-12	54.01
12	6310.2	ΙΤΕΑ	-14951.8	14056.8	12-13	75.07
13	6310.2	ΙΤΕΑ	-14956.8	14131.7	13-14	35.25
14	6310.2	ΙΤΕΑ	-14973.4	14162.8	14-15	32.34
15	6310.2	ΙΤΕΑ	-14970.4	14195.0	15-16	207.65
16	6310.2	ΙΤΕΑ	-15155.3	14289.5	16-17	326.11
17	6310.2	ΙΤΕΑ	-15460.8	14175.4	17-1	366.46
1	6310.2	ΙΤΕΑ	-15726.1	13922.6		

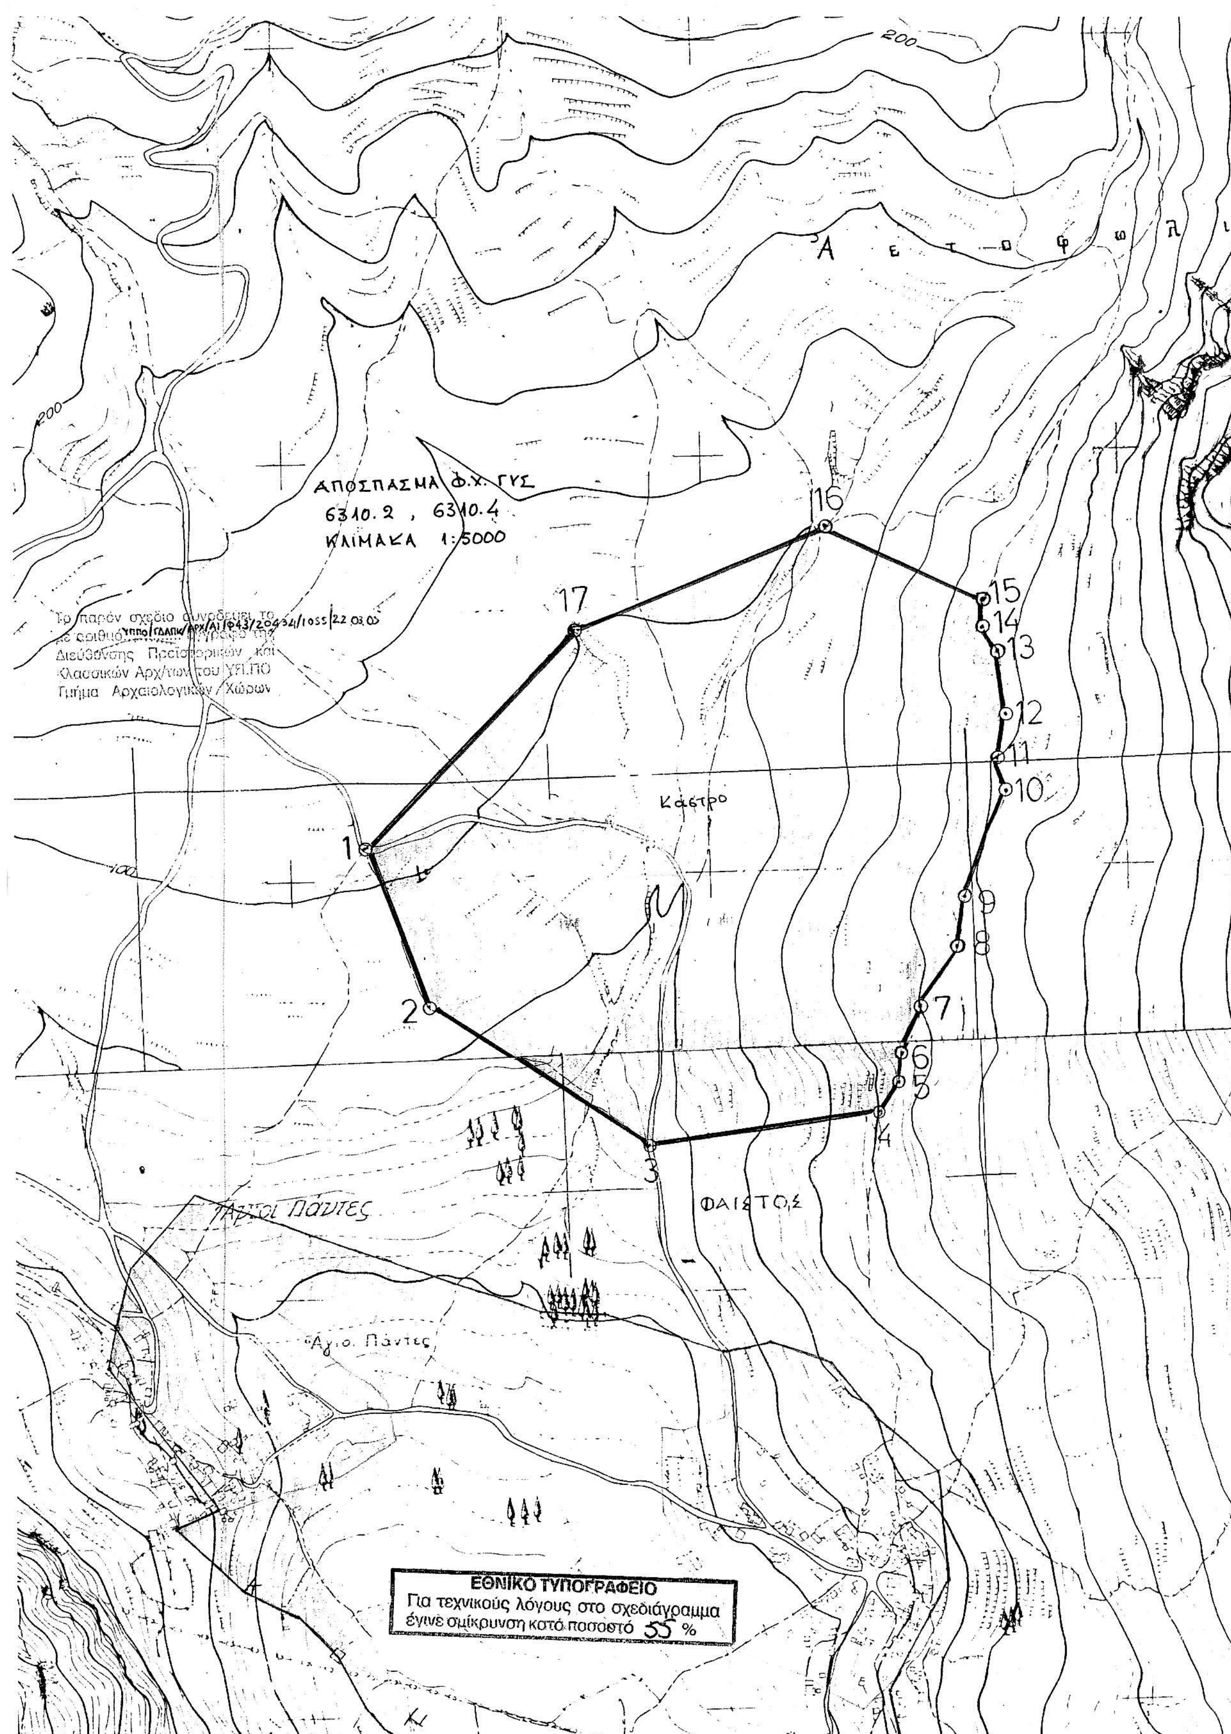
Από τις διατάξεις της παρούσας απόφασης δεν προκαλείται δαπάνη σε βάρος του Κρατικού Προϋπολογισμού.

Η απόφαση αυτή να δημοσιευθεί στην Εφημερίδα της Κυβερνήσεως.

Αθήνα, 22 Μαρτίου 2005

Ο ΥΦΥΠΟΥΡΓΟΣ

ΠΕΤΡΟΣ ΤΑΤΟΥΛΗΣ


200
ΑΠΟΣΠΑΣΜΑ Φ.Χ. ΓΥΣ
6310.2 , 6310.4
ΚΛΙΜΑΚΑ 1:5000
Το παρόν σχέδιο συνοδεύει το
με αριθμό ΥΠΠΟ/ΓΔΑΠΚ/ΑΡΧ/Α1/Φ43/20434/1055/22.03.05 έγγραφο της
Διεύθυνσης Προϊστορικών και
Κλασσικών Αρχ/των του ΥΠ.ΠΟ
Τμήμα Αρχαιολογικών Χώρων
Κάστρο
ΦΑΙΣΤΟΣ
Άγιοι Πάντες
100
1
2
3
4
5
6
7
8
9
10
11
12
13
14
15
16
17
ΕΘΝΙΚΟ ΤΥΠΟΓΡΑΦΕΙΟ
Για τεχνικούς λόγους στο σχεδιάγραμμα
έγινε σμίκρυνση κατά ποσοστό 55 %

Αριθ. ΥΠΠΟ/ΔΝΣΑΚ/Γ/14365/423 (3)

Χαρακτηρισμός ως μνημείου της πέτρινης γέφυρας που βρίσκεται στο Κακοδίκι του Δήμου Καντάνου στο Νομό Χανίων.

Ο ΥΦΥΠΟΥΡΓΟΣ ΠΟΛΙΤΙΣΜΟΥ

Έχοντας υπόψη:

1. Τις διατάξεις

α) του Ν. 1558/1985 "Περί Κυβέρνησης και Κυβερνητικών Οργάνων" που δημοσιεύθηκε στο Φ.Ε.Κ. 137/26.7.1985

β) του Ν. 3028/2002 "Για την προστασία των Αρχαιοτήτων και εν γένει της Πολιτιστικής Κληρονομιάς" (Φ.Ε.Κ. 153/Α/28.6.2002)

γ) του Ν. 2039/1992 "περί Κύρωσης της Σύμβασης για την προστασία της Αρχιτεκτονικής Κληρονομιάς της Ευρώπης" (Φ.Ε.Κ. 61/Α/13.4.1992).

δ) του Π.Δ.191/2003 (ΦΕΚ 146/Α/13.6.2003) "Οργανισμός Υπουργείου Πολιτισμού".

2. Την υπ' αριθμ. 133/24.3.2004 απόφαση του Πρωθυπουργού και Υπουργού Πολιτισμού (Φ.Ε.Κ. 527/Β/ 24.3.2004) με την οποία ανατίθεται η άσκηση αρμοδιοτήτων στην αναπληρωτή Υπ. Πολιτισμού Φ. Πάλλη Πετραλιά και στους Υφυπουργούς Γ. Ορφανό και Π. Τατούλη, όπως διορθώθηκε και δημοσιεύθηκε στο Φ.Ε.Κ. 558/Β/2.4.2004.

3. Την υπ' αριθμ. ΥΠΠΟ/ΔΟΕΠΥ/ΤΠΟΝΥΣ/15/3696/ 20.1.2004 Υπουργική απόφαση "Μεταβίβαση αρμοδιοτήτων του Υπουργού Πολιτισμού στις Περιφερειακές.." (Φ.Ε.Κ. 70/Β/20.1.2004) καθώς και την Υπουργική απόφαση ΥΠΠΟ/ΔΟΕΠΥ/ΤΠΟΝΥΣ/14/3698/20.1.2004 "Οργάνωση και λειτουργία των Συμβουλίων του Ν. 3028/2002" (ΦΕΚ 70/Β/20.1.2004).

4. Την εισήγηση της Υπηρεσίας Νεωτέρων Μνημείων και Τεχνικών Έργων Κρήτης, και τα λοιπά στοιχεία του φακέλου που έχει συντάξει η Υπηρεσία μας

6. Την ομόφωνη γνωμοδότηση του Τοπικού Συμβουλίου Μνημείων Κρήτης με αριθμό Πρακτικού 1/25.1.2005 (Θέμα Ν° 38), αποφασίζουμε:

Χαρακτηρίζουμε ως μνημείο, σύμφωνα με τις διατάξεις του άρθρου 6 παρ. 1β του Ν. 3028/2002, την λιθόκτιστη, μονότονη γέφυρα που βρίσκεται στο Κακοδίκι του Δήμου Καντάνου στο Νομό Χανίων, διότι πρόκειται για αξιόλογη τεχνική κατασκευή των αρχών του 20ου αιώνα (1905) και αποτελεί σημαντική μαρτυρία της τεχνικής παράδοσης που βασίζεται στη θολοδομία.

Το παραπάνω γεφύρι αποτελεί σημαντική ιστορική μαρτυρία για τον τρόπο επικοινωνίας κοινωνικοοικονομική οργάνωση της περιοχής και είναι συνδεδεμένα με τις μνήμες των κατοίκων.

Η απόφαση αυτή να δημοσιευθεί στην Εφημερίδα της Κυβερνήσεως.

Αθήνα, 18 Μαρτίου 2005

Ο ΥΦΥΠΟΥΡΓΟΣ

ΠΕΤΡΟΣ ΤΑΤΟΥΛΗΣ

Αριθ. ΥΠΠΟ/ΔΝΣΑΚ/Α/12110/368 (4)

Χαρακτηρισμός ως μνημείου του Δημοτικού Σχολείου που βρίσκεται στη θέση "Πάτημα" του Δήμου Γεωργιουπόλεως στο Νομό Χανίων.

Ο ΥΦΥΠΟΥΡΓΟΣ ΠΟΛΙΤΙΣΜΟΥ

Έχοντας υπόψη:

1. Τις διατάξεις:

α) του Ν. 1558/19985 "Περί Κυβέρνησης και Κυβερνητικών Οργάνων" που δημοσιεύθηκε στο ΦΕΚ 137/-26.7.1985,

β) του Ν. 3028/2002 "Για την προστασία των Αρχαιοτήτων και εν γένει της Πολιτιστικής Κληρονομιάς" (Φ.Ε.Κ. 153/Α/28.6.2002),

γ) του Ν. 2039/1992 "περί Κύρωσης της Σύμβασης για την προστασία της Αρχιτεκτονικής Κληρονομιάς της Ευρώπης" (Φ.Ε.Κ. 61/Α/13.4.1992),

δ) του Π.Δ. 191/2003 (ΦΕΚ 146/Α/13.6.2003) "Οργανισμός Υπουργείου Πολιτισμού",

2. Την υπ'αριθμ. 133/24.3.2004 απόφαση του Πρωθυπουργού και Υπουργού Πολιτισμού (Φ.Ε.Κ. 527/Β/ 24.3.2004) με την οποία ανατίθεται η άσκηση αρμοδιοτήτων στην αναπληρωτή Υπ. Πολιτισμού Φ. Πάλλη Πετραλιά και στους Υφυπουργούς Γ. Ορφανό και Π. Τατούλη, όπως διορθώθηκε και δημοσιεύθηκε στο Φ.Ε.Κ. 558/Β/ 2.4.2004.

3. Την υπ' αριθμ. ΥΠΠΟ/ΔΟΕΠΥ/ΤΟΠΥΝΣ/15/3696/ 20.1.2004 (ΦΕΚ 70/Β/20.1.2004) Υπουργική απόφαση "Μεταβίβαση αρμοδιοτήτων του Υπουργού Πολιτισμού στις Περιφερειακές..." καθώς και την Υπουργική απόφαση ΥΠΠΟ/ΔΟΕΠΥ/ΤΟΠΥΝΣ/14/3698/20.1.2004 (ΦΕΚ 70/ Β/20.1.2004) "Οργάνωση και Λειτουργία των Συμβουλίων του Ν. 3028/2002 στο Υπουργείο Πολιτισμού".

4. Την εισήγηση της Υπηρεσίας Νεωτέρων Μνημείων και Τεχνικών Έργων Κρήτης και τα λοιπά στοιχεία του φακέλου.

5. Την ομόφωνη γνωμοδότηση του Τοπικού Συμβουλίου Μνημείων Κρήτης με αριθμό Πρακτικού 1/25.1.2005 (Θέμα 34°), αποφασίζουμε:

Χαρακτηρίζουμε ως μνημείο, σύμφωνα με τις διατάξεις του άρθρου 6 παρ. 1β και 1γ του Ν. 3028/2002, το Δημοτικό Σχολείο που βρίσκεται στη θέση "Πάτημα" του Δήμου Γεωργιουπόλεως του Νομού Χανίων, διότι αποτελεί ενδιαφέρον δείγμα της νεώτερης αρχιτεκτονικής τόσο ως προς τα εξωτερικά του όσο και προς τα εσωτερικά του αρχιτεκτονικά στοιχεία, και την εν γένει τυπολογία του, που κατασκευάσθηκε το 1905 επί Κρητικής Πολιτείας.

Πρόκειται για λιθόκτιστο, κεραμοσκεπές, κτίριο, με τετράρριχτη στέγη, υψίκορμα παράθυρα στις όψεις του, περίτεχνα πέτρινα θυρώματα και μνημειακή είσοδο.

Το κτίριο του Δημοτικού Σχολείου είναι άρρηκτα συνδεδεμένο με την ιστορική μνήμη των κατοίκων της περιοχής.

Η απόφαση αυτή να δημοσιευθεί στην Εφημερίδα της Κυβερνήσεως.

Αθήνα, 18 Μαρτίου 2005

Ο ΥΦΥΠΟΥΡΓΟΣ

ΠΕΤΡΟΣ ΤΑΤΟΥΛΗΣ

Αριθμ. ΥΠΠΟ/ΔΝΣΑΚ/Α/12419/382 (5)

Χαρακτηρισμός ως μνημείου της λιθόκτιστης διώροφης οικίας που βρίσκεται στην Καλλιθέα "Μπιρ" του Δήμου Αργαλαστής του Ν. Μαγνησίας, φερόμενης ιδιοκτησίας Τεντζεράκη Βαλέριου.

Ο ΥΦΥΠΟΥΡΓΟΣ ΠΟΛΙΤΙΣΜΟΥ

Έχοντας υπόψη:

1. Τις διατάξεις:

α) του Ν. 1558/19985 "Περί Κυβέρνησης και Κυβερνητικών Οργάνων" που δημοσιεύθηκε στο ΦΕΚ 137/26.7.1985,

β) του Ν. 3028/2002 "Για την προστασία των Αρχαιοτήτων και εν γένει της Πολιτιστικής Κληρονομιάς" (Φ.Ε.Κ. 153/Α/28.6.2002),

γ) του Ν. 2039/1992 "περί Κύρωσης της Σύμβασης για την προστασία της Αρχιτεκτονικής Κληρονομιάς της Ευρώπης" (Φ.Ε.Κ. 61/Α/13.4.1992),

δ) του Π.Δ. 191/2003 (ΦΕΚ 146/Α/13.6.2003) "Οργανισμός Υπουργείου Πολιτισμού",

2. Την υπ' αριθμ. 133/24.3.2004 απόφαση του Πρωθυπουργού και Υπουργού Πολιτισμού (Φ.Ε.Κ. 527/Β/ 24.3.2004) με την οποία ανατίθεται η άσκηση αρμοδιοτήτων στην αναπληρωτή Υπ. Πολιτισμού Φ. Πάλλη Πετραλιά και στους Υφυπουργούς Γ. Ορφανό και Π. Τατούλη, όπως διορθώθηκε και δημοσιεύτηκε στο Φ.Ε.Κ. 558/Β/2.4.2004.

3. Την υπ' αριθμ. ΥΠΠΟ/ΔΟΕΠΥ/ΤΟΠΥΝΣ/15/3696/ 20.1.2004 (ΦΕΚ 70/Β/20.1.2004) Υπουργική απόφαση "Μεταβίβαση αρμοδιοτήτων του Υπουργού Πολιτισμού στις Περιφερειακές..." καθώς και την Υπουργική απόφαση ΥΠΠΟ/ΔΟΕΠΥ/ΤΟΠΥΝΣ/14/3698/20.1.2004 (ΦΕΚ 70/Β/20.1.2004) "Οργάνωση και Λειτουργία των Συμβουλίων του Ν. 3028/2002 στο Υπουργείο Πολιτισμού".

4. Την εισήγηση της Υπηρεσίας Νεωτέρων Μνημείων και Τεχνικών Έργων Θεσσαλίας και τα λοιπά στοιχεία του φακέλου.

5. Την ομόφωνη γνωμοδότηση του Τοπικού Συμβουλίου Μνημείων Θεσσαλίας με αριθμό Πρακτικού 133/ 31.1.2005 (Θέμα 1°), αποφασίζουμε:

Χαρακτηρίζουμε ως μνημείο, σύμφωνα με τις διατάξεις του άρθρου 6 παρ. 1β του Ν. 3028/2002, την λιθόκτιστη διώροφη οικία που βρίσκεται στην Καλλιθέα "Μπιρ" του Δήμου Αργαλαστής του Ν. Μαγνησίας, φερόμενης ιδιοκτησίας Τεντζεράκη Βαλέριο, διότι αποτελεί αξιόλογο και αντιπροσωπευτικό δείγμα τοπικής παραδοσιακής αρχιτεκτονική, όπως αυτή διαμορφώθηκε το πρώτο μισό του 19ου αιώνα.

Η οικία διατηρεί όλα τα αυθεντικά δομικά και διακοσμητικά στοιχεία, χωρίς μεταγενέστερες επεμβάσεις και αλλοιώσεις. Τόσο η οικία, στο σύνολο της, όσο και τα επιμέρους αυθεντικά της στοιχεία είναι απαραίτητα να διατηρηθούν για τη μελέτη της εξέλιξης της ιστορίας της αρχιτεκτονικής στην περιοχή του Πηλίου.

Η απόφαση αυτή να δημοσιευθεί στην Εφημερίδα της Κυβερνήσεως.

Αθήνα, 18, Μαρτίου 2005

Ο ΥΦΥΠΟΥΡΓΟΣ

ΠΕΤΡΟΣ ΤΑΤΟΥΛΗΣ

Αριθ. 11595 (6)

Ένταξη ομογενών και αλλοδαπών αθλητών στα ελληνικά αθλητικά σωματεία Αεραθλητισμού και συμμετοχή τους στα Πανελλήνια Πρωταθλήματα και στους αγώνες Κυπέλλου Ελλάδας Αεραθλητισμού.

Ο ΥΦΥΠΟΥΡΓΟΣ ΠΟΛΙΤΙΣΜΟΥ

Έχοντας υπόψη:

1. Τις διατάξεις:

α. Του Α.Ν. 397/1968 "Περί επανασυστάσεως της Γ.Γ.Α. και των αρμοδιοτήτων αυτής".

β. Του Ν. 1558/17.7.1985 (ΦΕΚ 137/Α/17.7.1985) "Κυβέρνηση και Κυβερνητικά Όργανα", όπως τροποποιήθηκε και ισχύει.

γ. Του Ν. 2725/1999 (ΦΕΚ 121/Α/17.6.1999) άρθρο 33 παρ. 7, όπως τροποποιήθηκε με τον Ν. 3057/2002 (ΦΕΚ 239/Α/10.10.2002) και ισχύει σήμερα.

2. Την υπ' αριθμ. 133/24.3.2004 (ΦΕΚ 527/Β/24.3.2004) όπως ισχύει με τη διόρθωση σφάλματος (ΦΕΚ 558/Β/ 2.4.2004) απόφαση του Πρωθυπουργού και Υπουργού Πολιτισμού "Περί ανάθεσης άσκησης αρμοδιοτήτων στην Αναπληρωτή Υπουργό Πολιτισμού Φάνη Πάλλη-Πετραλιά και στους Υφυπουργούς Γεώργιο Ορφανό & Πέτρο Τατούλη".

3. Το υπ' αριθμ. 201/8.7.2004 έγγραφο της Ελληνικής Αεραθλητικής Ομοσπονδίας.

4. Ότι από τις ρυθμίσεις της παρούσας απόφασης δεν προκαλείται δαπάνη σε βάρος του κρατικού προϋπολογισμού, αποφασίζουμε:

Άρθρο 1

Όροι και προϋποθέσεις εγγραφής και μεταγραφής αθλητών με αλλοδαπή υπηκοότητα:

1. Οι όροι και προϋποθέσεις εγγραφής και μεταγραφής των αθλητών με αλλοδαπή υπηκοότητα (ομογενών και λοιπών αλλοδαπών) σε αθλητικά σωματεία - μέλη της Ελληνικής Αεραθλητικής Ομοσπονδίας (ΕΛ.Α.Ο.) περιέχονται στον Κανονισμό εγγραφών - μεταγραφών της ΕΛ.Α.Ο., η νομιμότητα του οποίου έχει εγκριθεί από τον αρμόδιο για τον αθλητισμό Υπουργό με την υπ' αριθ. 15870/18.7.2003 απόφασή του.

2. Κάθε σωματείο έχει δικαίωμα να εγγράφει οποτεδήποτε απεριόριστο αριθμό αθλητών της προηγούμενης παραγράφου του άρθρου αυτού.

3. Κάθε σωματείο, κατά το χρονικό διάστημα κάθε μεταγραφικής περιόδου, έχει δικαίωμα να αποκτά με μεταγραφή, ανεξάρτητα φύλου, μέχρι δύο (2) ομογενείς και μέχρι δύο (2) αλλοδαπούς αθλητές.

4. Η συμμετοχή των αθλητών των προηγουμένων παραγράφων στους αγώνες Πανελληνίων πρωταθλημάτων και Κυπέλλου Ελλάδας στον Αεραθλητισμό, καθώς και ο αριθμός των αθλητών που δικαιούνται συμμετοχή σ' αυτά καθορίζονται στο άρθρο 2 της παρούσας.

Άρθρο 2

Συμμετοχή ομογενών και λοιπών αλλοδαπών αθλητών στους αγώνες.

1. Στους αγώνες Πανελληνίων πρωταθλημάτων και Κυπέλλου Ελλάδας επιτρέπεται η συμμετοχή ομογενών αθλητών που ανήκουν σε σωματεία - μέλη της ΕΛ.Α.Ο., λόγω αρχικής εγγραφής ή μεταγραφής τους σε αυτά. Κάθε σωματείο έχει δικαίωμα να χρησιμοποιεί στους πιο πάνω αγώνες μέχρι δύο (2) κατά φύλο ομογενείς αθλητές.

2. Η συμμετοχή αθλητών με αλλοδαπή υπηκοότητα, πλην των ομογενών, επιτρέπεται μόνο σε αγώνες Κυπέλλου Ελλάδας. Κάθε σωματείο έχει δικαίωμα να χρησιμοποιεί δύο (2) αλλοδαπούς, κατά φύλο.

3. Επιτρέπεται, κατ' εξαίρεση, η εγγραφή στη δύναμη αθλητικών σωματείων της ΕΛ.Α.Ο. και η συμμετοχή τους στους πάσης φύσεως αγώνες αθλητών αλλοδαπής υπηκοότητας, εφόσον έχουν γεννηθεί στην Ελλάδα και διαμένουν έκτοτε μόνιμα σε αυτή.

4. Υπήκοοι κρατών - μελών της Ευρωπαϊκής Ένωσης οι οποίοι διαμένουν μόνιμα στην Ελλάδα (εργαζόμενοι, φοιτητές κ.λπ.) δύνανται οι ίδιοι και τα μέλη των οικογενειών τους να εγγράφονται στη δύναμη των αθλητικών σωματείων της ΕΛ.Α.Ο. και να συμμετέχουν στους πάσης φύσεως αγώνες.

Η απόφαση αυτή να δημοσιευθεί στην Εφημερίδα της Κυβερνήσεως.

Αθήνα, 18 Μαρτίου 2005

Ο ΥΦΥΠΟΥΡΓΟΣ

ΓΕΩΡΓΙΟΣ ΟΡΦΑΝΟΣ

Αριθ. 2624 (7)

Τροποποίηση συστατικής πράξης Ν.Π.Δ.Δ. του Δήμου Ζεφυρίου - Ν. Αττικής με την επωνυμία «Αθλητικός Οργανισμός Δήμου Ζεφυρίου».

Ο ΓΕΝΙΚΟΣ ΓΡΑΜΜΑΤΕΑΣ ΠΕΡΙΦΕΡΕΙΑΣ ΑΤΤΙΚΗΣ

Έχοντας υπόψη:

1. Τις διατάξεις του άρθρου 106 παρ. 1δ του Π.Δ. 410/1995 (Δ.Κ.Κ.)

2. Τις διατάξεις του άρθρου 203 του Π.Δ. 410/1995 (Δ.Κ.Κ.) όπως τροποποιήθηκε και ισχύει.

3. Τις διατάξεις του Ν. 2503/1997 "Διοίκηση, Οργάνωση, στελέχωση της Περιφέρειας, ρύθμιση θεμάτων για την τοπική αυτοδιοίκηση και άλλες διατάξεις" (ΦΕΚ 107/Α/30.5.1997).

4. Την υπ' αριθμ. 13825/17.6.1994 απόφαση Νομάρχη Δυτικής Αττικής περί "σύστασης στον Δήμο Ζεφυρίου, Ν.Π.Δ.Δ. με την επωνυμία, "Αθλητικός Οργανισμός Δ. Ζεφυρίου".

5. Την υπ' αριθμ. 9/2005 απόφαση του Διοικητικού Συμβουλίου του Α.Ο. Ζεφυρίου περί "τροποποίησης του άρθρου 3 παρ. α της συστατικής του πράξης".

6. Την υπ' αριθμ. 29/2005 απόφαση του Δημοτικού Συμβουλίου Ζεφυρίου περί "έγκρισης της αριθ. 9/2005 απόφασης του Δ.Σ. του Ν.Π.Δ.Δ. "Αθλητικός Οργανισμός Δ. Ζεφυρίου" για τροποποίηση του άρθρου 3 παρ. α της συστατικής του πράξης".

7. Την υπ' αριθμ. οικ. 16976/12.11.2003 απόφαση του Γενικού Γραμματέα της Περιφέρειας Αττικής, περί μεταβίβασης αρμοδιοτήτων και εξουσίας υπογραφής "ΜΕ ΕΝΤΟΛΗ ΓΕΝΙΚΟΥ ΓΡΑΜΜΑΤΕΑ" αποφάσεων, εγγράφων και άλλων πράξεων στο Γενικό Δ/ντή Περιφέρειας, στους Προϊσταμένους των Διευθύνσεων Αυτοδιοίκηση ς-Αποκέντρωσης Τοπικής Αυτοδ/σης & Δ/σης Αν.Αττικής-Δυτ.Αττικής - Πειραιώς και στους Προϊσταμένους των Τμημάτων των Διευθύνσεων αυτών (ΦΕΚ δημοσίευσης 1693/τ.Β/18.11.2003), αποφασίζουμε:

1. Τροποποιούμε το άρθρο 3 παρ. α της συστατικής πράξης του Ν.ΠΔ.Δ. του Δήμου Ζεφυρίου με την επωνυμία "Αθλητικός Οργανισμός Δήμου Ζεφυρίου" ως εξής:

Άρθρο 3ο

α) Η ετήσια επιχορήγηση του Δήμου Ζεφυρίου ανέρχεται σε εκατό χιλιάδες Ευρώ (100.000,00 €).

2.- Από τις διατάξεις της παρούσας απόφασης προκαλείται δαπάνη σε βάρος του προϋπολογισμού του Δήμου Ζεφυρίου ύψους εκατό χιλιάδων Ευρώ (100.000,00€) ετησίως και θα εγγράφεται ανάλογη πίστωση στους προϋπολογισμούς του ανωτέρω Δήμου υπό Κ.Α. 00.6715.003 και 006715.004.

Η απόφαση αυτή να δημοσιευθεί στην Εφημερίδα της Κυβερνήσεως.

Αιγάλεω, 16 Μαρτίου 2005
Με εντολή Γενικού Γραμματέα Περιφέρειας
Ο Γενικός Διευθυντής
ΓΡΗΓΟΡΙΟΣ ΔΗΜΑΣ

Αριθμ. 1491 (8)

Κατάργηση του Νομικού Προσώπου με την επωνυμία "29η Ενιαία Σχολική Επιτροπή 1ου Τ.Ε.Ε, 2ου Τ.Ε.Ε και Ι.Ε.Κ Άρτας" του Δήμου Αρταίων - Ν. Άρτας.

Ο ΓΕΝΙΚΟΣ ΓΡΑΜΜΑΤΕΑΣ ΠΕΡΙΦΕΡΕΙΑΣ ΗΠΕΙΡΟΥ

Έχοντας υπόψη:

1. Τις διατάξεις του άρθρου 203 του Δ.Κ.Κ (Π.Δ 410/1995).

2. Τις διατάξεις της παρ. 8 του άρθρου 5 του Ν. 1894/1990 "Για την Ακαδημία Αθηνών και άλλες εκπαιδευτικές διατάξεις" (Φ.Ε.Κ 110 Α΄).

3. Την υπ' αριθμ. 2985/7.4.1999 απόφαση Δ/ντή Τοπικής Αυτ/σης & Δ/σης Ν. Άρτας, με την οποία συστήθηκε στο Δήμο Αρταίων ίδιο Νομικό Πρόσωπο με την επωνυμία "29η Ενιαία Σχολική Επιτροπή 1ου Τ.Ε.Ε, 2ου Τ.Ε.Ε και Ι.Ε.Κ Άρτας" και την υπ' αριθμ. 2095/20.3.2000 ιδία, με την οποία τροποποιήθηκε η Συστατική Πράξη της ανωτέρω Επιτροπής

4. Το υπ' αριθμ. Φ.6/239/20.1.2005 έγγραφο της Β/θμιας Εκπαίδευσης Ν. Άρτας περί μεταστέγασης στο σχολικό συγκρότημα 1ου και 2ου Τ.Ε.Ε Άρτας του Εσπερινού Γυμνασίου και Ενιαίου Λυκείου Άρτας.

5. Την υπ' αριθμ. 72/05 απόφαση του Δ.Σ του Δήμου Αρταίων με την οποία αποφασίζει την κατάργηση της ανωτέρω Επιτροπής και την σύσταση δύο νέων Σχολικών Επιτροπών, ήτοι της 42ης Σχολικής Επιτροπής 1ου Τ.Ε.Ε, 2ου Τ.Ε.Ε και 1ου Σ.Ε.Κ Άρτας και της 43ης Ενιαίας Σχολικής Επιτροπής Εσπερινού Τ.Ε.Ε, Εσπερινού Γυμνασίου, Εσπερινού Ενιαίου Λυκείου και Ι.Ε.Κ Άρτας.

6. Την υπ' αριθμ. 20921/19.9.2001 απόφαση του Γενικού Γραμματέα Περιφέρειας Ηπείρου "Μεταβίβαση αρμοδιοτήτων και παροχή εξουσιοδότησης υπογραφής αποφάσεων, εγγράφων κ.λ.π" όπως τροποποιήθηκε μεταγενέστερα, αποφασίζουμε:

Καταργούμε το Νομικό Πρόσωπο του Δήμου Αρταίων με την επωνυμία "29η Ενιαία Σχολική Επιτροπή 1ου Τ.Ε,Ε, 2ου Τ.Ε.Ε και Ι.Ε.Κ Άρτας".

Από τις διατάξεις της απόφασης αυτής δεν προκαλείται δαπάνη σε βάρος του Προϋπολογισμού του Δήμου Αρταίων.

Η απόφαση αυτή να δημοσιευθεί στην Εφημερίδα της Κυβερνήσεως.

Άρτα 16 Μαρτίου 2005
Με εντολή Γενικού Γραμματέα Περιφέρειας
Ο Διευθυντής
ΙΩΑΝΝΗΣ ΡΑΠΤΗΣ

Αριθ. οικ.: 2119 (9)

Σύσταση Νομικού Προσώπου στο Δήμο Αρταίων - Ν. Άρτας με το όνομα "43η Ενιαίο Σχολική Επιτροπή Εσπερινού Τ.Ε.Ε, Εσπερινού Γυμνασίου, Εσπερινού Λυκείου και Ι.Ε.Κ Άρτας".

Ο ΓΕΝΙΚΟΣ ΓΡΑΜΜΑΤΕΑΣ ΠΕΡΙΦΕΡΕΙΑΣ ΗΠΕΙΡΟΥ

Έχοντας υπόψη:

1. Τις διατάξεις του άρθρου 203 του Δ.Κ.Κ (Π.Δ 410/1995).

2. Τις διατάξεις της παρ. 8 του άρθρου 5 του Ν. 1894/1990 "Για την Ακαδημία Αθηνών και άλλες εκπαιδευτικές διατάξεις" (Φ.Ε.Κ 110 Α΄).

3. Την υπ' αριθμ. 72/05 απόφαση του Δ.Σ του Δήμου Αρταίων, περί σύστασης του νέου Νομικού Προσώπου.

4. Την υπ' αριθμ. 20921/19.9.2001 απόφαση του Γενικού Γραμματέα Περιφέρειας Ηπείρου "Μεταβίβαση αρμοδιοτήτων και παροχή εξουσιοδότησης υπογραφής αποφάσεων, εγγράφων κ.λ.π" όπως τροποποιήθηκε μεταγενέστερα, αποφασίζουμε:

Α) Συστήνουμε στο Δήμο Αρταίων του Νομού μας Νομικό Πρόσωπο με την επωνυμία "43η Ενιαία Σχολική Επιτροπή Εσπερινού Τ.Ε.Ε, Εσπερινού Γυμνασίου, Εσπερινού Λυκείου και Ι.Ε.Κ Άρτας".

Β) Σκοπός του Νομικού Προσώπου είναι:

1. Η διαχείριση των πιστώσεων που διατίθενται για την κάλυψη των δαπανών λειτουργίας, θέρμανσης, φωτισμού, ύδρευσης, τηλεφώνου, αγοράς αναλωσίμων υλικών κ.λ.π.

2. Η αμοιβή των καθαριστριών.

3. Η εκτέλεση έργων για την επισκευή και συντήρηση των σχολείων και του κάθε είδους εξοπλισμών των.

4. Η εισήγηση προς τη Δ/νση Β΄/θμιας Εκπαίδευσης για τον εφοδιασμό από τον Οργανισμό Σχολικών Κτιρίων του σχολείου με έπιπλα και εξοπλιστικά είδη και από το Υπουργείο Παιδείας με βιβλία για τις Σχολικές Βιβλιοθήκες.

5. Η διαχείριση εσόδων από ενδεχόμενη εκμετάλλευση σχολικών κυλικείων.

6. Η λήψη κάθε άλλου μέτρου που κρίνεται αναγκαίο για την στήριξη της διοικητικής λειτουργίας των σχολικών μονάδων.

Γ) Πόροι του Νομικού Προσώπου είναι:

1. Η ετήσια επιχορήγηση του Κράτους.

2. Η ετήσια επιχορήγηση του Δήμου Αρταίων και

3. Οι κάθε είδους εισφορές, κληρονομιές και κληροδοσίες.

Δ) Το Νομικό Πρόσωπο εκπροσωπείται στα δικαστήρια και σε κάθε δημόσια αρχή από τον Πρόεδρο του Δ.Σ και όταν αυτός απουσιάζει ή κωλύεται από τον Αντιπρόεδρο.

Ε) Το Νομικό Πρόσωπο διοικείται από επταμελές (7) Διοικητικό Συμβούλιο αποτελούμενο από:

1. Τον Δήμαρχο ή άλλο πρόσωπο αιρετό ή μη που ορίζεται από αυτόν ως Πρόεδρος του Δ. Σ.

2. Τον Δημοτικό Σύμβουλο που ορίζεται με απόφαση του Δημοτικού Συμβουλίου.

3. Τον εκάστοτε Διευθυντή (-ντρια) του Εσπερινού Τ.Ε.Ε Άρτας.

4. Τον εκάστοτε Διευθυντή (-ντρια) του Εσπερινού Γυμνασίου Άρτας.

5. Τον εκάστοτε Διευθυντή (-ντρια) του Εσπερινού Ενιαίου Λυκείου Άρτας.

6. Τον εκάστοτε Διευθυντή (-ντρια) του Ι.Ε.Κ Άρτας.

7. Τον εκάστοτε εκπρόσωπο των μαθητικών Κοινοτήτων Εσπερινού Τ.Ε.Ε, Εσπερινού Γυμνασίου, Εσπερινού Ενιαίου Λυκείου και Ι.Ε.Κ Άρτας.

Η θητεία του Διοικητικού Συμβουλίου του Νομικού Προσώπου λήγει με τη λήξη της Δημοτικής Περιόδου.

Η θητεία των μελών του Διοικητικού Συμβουλίου ακολουθεί την Δημοτική Περίοδο.

Από τις διατάξεις αυτής της απόφασης δεν προκαλείται δαπάνη σε βάρος του Προϋπολογισμού του Δήμου Αρταίων.

Η απόφαση αυτή να δημοσιευθεί στην Εφημερίδα της Κυβερνήσεως.

Άρτα 16 Μαρτίου 2005

Με εντολή Γενικού Γραμματέα Περιφέρειας
Ο Διευθυντής
ΙΩΑΝΝΗΣ ΡΑΠΤΗΣ

Αριθμ. : οικ. 2120 (10)

Σύσταση Νομικού Προσώπου στο Δήμο Αρταίων - Ν. Άρτας με το όνομα "42η Σχολική Επιτροπή 1ου Τ.Ε.Ε, 2ου Τ.Ε.Ε και 1ου Σ.Ε.Κ Άρτας".

Ο ΓΕΝΙΚΟΣ ΓΡΑΜΜΑΤΕΑΣ ΠΕΡΙΦΕΡΕΙΑΣ ΗΠΕΙΡΟΥ

Έχοντας υπόψη:

1. Τις διατάξεις του άρθρου 203 του Δ.Κ.Κ (Π.Δ 410/1995).

2. Τις διατάξεις της παρ. 8 του άρθρου 5 του Ν. 1894/1990 "Για την Ακαδημία Αθηνών και άλλες εκπαιδευτικές διατάξεις" (Φ.Ε.Κ 110 Α΄).

3. Την υπ' αριθμ. 72/05 απόφαση του Δ.Σ του Δήμου Αρταίων, περί σύστασης του νέου Νομικού Προσώπου.

4. Την αριθμ. 20921/19.9.2001 απόφαση του Γενικού Γραμματέα Περιφέρειας Ηπείρου "Μεταβίβαση αρμοδιοτήτων και παροχή εξουσιοδότησης υπογραφής αποφάσεων, εγγράφων κ.λ.π" όπως τροποποιήθηκε μεταγενέστερα, αποφασίζουμε:

Α) Συστήνουμε στο Δήμο Αρταίων του Νομού μας Νομικό Πρόσωπο με την επωνυμία "42η Σχολική Επιτροπή 1ου Τ.Ε.Ε, 2ου Τ.Ε.Ε και 1ου Σ.Ε.Κ Άρτας".

Β) Σκοπός του Νομικού Προσώπου είναι:

1. Η διαχείριση των πιστώσεων που διατίθενται για την κάλυψη των δαπανών λειτουργίας, θέρμανσης, φωτισμού, ύδρευσης, τηλεφώνου, αγοράς αναλωσίμων υλικών κ.λ.π.

2. Η αμοιβή των καθαριστριών.

3. Η εκτέλεση έργων για την επισκευή και συντήρηση των σχολείων και του κάθε είδους εξοπλισμών των.

4. Η εισήγηση προς τη Δ/νση Β΄/θμιας Εκπαίδευσης για τον εφοδιασμό από τον Οργανισμό Σχολικών Κτιρίων του σχολείου με έπιπλα και εξοπλιστικά είδη και από το Υπουργείο Παιδείας με βιβλία για τις Σχολικές Βιβλιοθήκες.

5. Η διαχείριση εσόδων από ενδεχόμενη εκμετάλλευση σχολικών κυλικείων.

6. Η λήψη κάθε άλλου μέτρου που κρίνεται αναγκαίο για την στήριξη της διοικητικής λειτουργίας των σχολικών μονάδων.

Γ) Πόροι του Νομικού Προσώπου είναι:

1. Η ετήσια επιχορήγηση του Κράτους.

2. Η ετήσια επιχορήγηση του Δήμου Αρταίων και

3. Οι κάθε είδους εισφορές, κληρονομιές και κληροδοσίες.

Δ) Το Νομικό Πρόσωπο εκπροσωπείται στα δικαστήρια και σε κάθε δημόσια αρχή από τον Πρόεδρο του Δ.Σ και όταν αυτός απουσιάζει ή κωλύεται από τον Αντιπρόεδρο.

Ε) Το Νομικό Πρόσωπο διοικείται από επταμελές (7) Διοικητικό Συμβούλιο αποτελούμενο από:

1. Τον Δήμαρχο ή άλλο πρόσωπο αιρετό ή μη που ορίζεται από αυτόν ως Πρόεδρος του Δ.Σ.

2. Τον Δημοτικό Σύμβουλο που ορίζεται με απόφαση του Δημοτικού Συμβουλίου.

3. Τον εκάστοτε Διευθυντή (-ντρια) του 1ου Τ.Ε.Ε Άρτας.

4. Τον εκάστοτε Διευθυντή (-ντρια) του 2ου Τ.Ε. Ε Άρτας.

5. Τον εκάστοτε Διευθυντή (-ντρια) του 1ου Σ.Ε.Κ Άρτας.

6. Τον εκάστοτε εκπρόσωπο των μαθητικών κοινοτήτων 1ου Τ.Ε.Ε, 2ου Τ.Ε.Ε και 1ου Σ.Ε.Κ Άρτας.

7. Τον εκάστοτε εκπρόσωπο του Συλλόγου Γονέων και Κηδεμόνων των ανωτέρω σχολικών μονάδων.

Η θητεία του Διοικητικού Συμβουλίου του Νομικού Προσώπου λήγει με τη λήξη της Δημοτικής Περιόδου.

Η θητεία των μελών του Διοικητικού Συμβουλίου ακολουθεί την Δημοτική Περίοδο.

Από τις διατάξεις αυτής της απόφαση δεν προκαλείται δαπάνη σε βάρος του Προϋπολογισμού του Δήμου Αρταίων.

Η απόφαση αυτή να δημοσιευθεί στην Εφημερίδα της Κυβερνήσεως.

Άρτα 16 Μαρτίου 2005

Με εντολή Γενικού Γραμματέα Περιφέρειας
Ο Διευθυντής
ΙΩΑΝΝΗΣ ΡΑΠΤΗΣ

Αριθμ. 4445 (11)

Αποχώρηση Ο.Τ.Α από τον Ενιαίο Σύνδεσμο Διαχείρισης Απορριμμάτων Κρήτης.

Ο ΓΕΝΙΚΟΣ ΓΡΑΜΜΑΤΕΑΣ ΠΕΡΙΦΕΡΕΙΑΣ ΚΡΗΤΗΣ

Έχοντας υπόψη:

1. Τις διατάξεις του άρθρου 206 του Π.Δ 410/1995 (Δ.Κ.Κ).

2. Την υπ' αριθμ. 3363/17.2.2000 απόφασή μας για τη σύσταση Συνδέσμου Ο.Τ.Α με την επωνυμία "Ενιαίος Σύνδεσμος Διαχείρισης Απορριμμάτων Κρήτης".

3. Την υπ' αριθμ. 231/2004 απόφαση του Δημοτικού Συμβουλίου Θερίσου περί αποχώρησης του οικείου δήμου από τον παραπάνω σύνδεσμο.

4. Την υπ' αριθμ. 13/2005 απόφαση της Εκτελεστικής Επιτροπής του συνδέσμου για την έγκριση της αρ. 231/2004 απόφασης του δημοτικού συμβουλίου Θερίσου, αποφασίζουμε:

Εγκρίνουμε την αποχώρηση του Δήμου Θερίσου από τον Ενιαίο Σύνδεσμο Διαχείρισης Απορριμμάτων Κρήτης

Από την απόφαση αυτή δεν προκαλείται δαπάνη σε βάρος του προϋπολογισμού του Δήμου Θερίσου για το παρόν και τα επόμενα έτη.

Η απόφαση αυτή να δημοσιευθεί στην Εφημερίδα της Κυβερνήσεως.

Ηράκλειο, 18 Μαρτίου 2005

Ο Γενικός Γραμματέας Περιφέρειας

ΣΕΡΑΦΕΙΜ ΤΣΟΚΑΣ

Αριθμ. 6243 1272 (12)

Έγκριση Ο.Ε.Υ του Νομικού Προσώπου με την επωνυμία "Δημοτικό Στάδιο Αρχανών "Μαρκομιχελάκειο"

Ο ΓΕΝΙΚΟΣ ΓΡΑΜΜΑΤΕΑΣ ΠΕΡΙΦΕΡΕΙΑΣ ΚΡΗΤΗΣ

Έχοντας υπόψη:

1.Τις διατάξεις:

α. του άρθρ. 12, Ν. 1188/19981

β. του άρθρ.9, Ν. 2503/1997

γ. του άρθρ. 12, Ν.2880/2001

δ. των άρθρ. 26, 198, 203 του Π.Δ 410/1995

ε. των ΠΔ 37/1987, 50/2001

2. Το υπ' αριθμ. οικ. 34316/12.9.2001 έγγραφο του ΥΠΕΣΔΔΑ με το συνημμένο σ' αυτό Σχέδιο Πρότυπου Ο.Ε.Υ των δημοτικών και κοινοτικών χώρων άθλησης.

3.Την υπ' αριθμ. 10433/30.8.2001 απόφαση του Γ.Γ της Περιφέρειας Κρήτης για την σύσταση νομικού προσώπου με την επωνυμία "Δημοτικό Στάδιο Αρχανών "Μαρκομιχελάκειο".

4. Την υπ' αριθμ. 40/03 απόφαση του διοικ.συμβουλίου του Δημοτικού Σταδίου Αρχανών "Μαρκομιχελάκειο", για την ψήφιση του Ο.Ε.Υ του και την αρ.769/03 όμοια του δημοτικού συμβουλίου του οικείου δήμου για την σχετική έκφραση γνώμης.

5. Το υπ' αριθμ. 4/25.5.2004 πρακτικό συνεδρίασης του Υπηρεσιακού Συμβουλίου Υπαλλήλων Ο.Τ.Α Ν.Ηρακλείου,με το οποίο παρέχει τη σύμφωνη γνώμη του για την ψήφιση του παραπάνω Ο.Ε.Υ.

6. Την υπ' αριθμ. 6730/12.8.2003 εξουσιοδοτική απόφαση του Γ.Γ.Περιφέρειας Κρήτης περί μεταβίβασης της εξουσίας υπογραφής του, αποφασίζουμε:

Εγκρίνουμε τον Οργανισμό Εσωτερικής Υπηρεσίας του νομικού προσώπου με την επωνυμία "Δημοτικό Στάδιο Αρχανών "Μαρκομιχελάκειο",όπως αυτός ψηφίστηκε με την αρ.40/2003 απόφαση του Διοικητικού Συμβουλίου του,ως παρακάτω:

Άρθρο 1 - Διάθρωση Υπηρεσιών

Το ΝΠΔΔ Δημοτικό Στάδιο Αρχανών ΜΑΡΚΟΜΙΧΕΛΑΚΕΙΟ λειτουργεί σε οργανωτικό σχήμα Αυτοτελούς Γραφείου με δραστηριότητες αθλητικές, διοικητικές-οικονομικές.

Άρθρο 2

Στο Αυτοτελές γραφείο προΐσταται ο υπάλληλος ΠΕ 10 φυσικής αγωγής.

Άρθρο 3 - Καθήκοντα προϊσταμένου

-Είναι αρμόδιος και επιμελείται για την εύρυθμη λειτουργία των αθλητικών εγκαταστάσεων (κλειστού-ανοιχτού σταδίου, κολυμβητηρίου κ.λ.π.)

-Επιμελείται για την κατάρτιση και εκτέλεση των αθλητικών προγραμμάτων

-Επιμελείται την διοργάνωση αγώνων

-Παρέχει αθλητικό έργο και έχει την ευθύνη για την κατάρτιση ατομικών προγραμμάτων στους αθλούμενους στα όργανα γυμναστικής και την επίβλεψη κατά την εκτέλεση των παραπάνω προγραμμάτων.

-Εισηγείται στο Δ.Σ. του Δημοτικού Σταδίου κάθε θέμα που αφορά την λειτουργία των εγκαταστάσεων, το προσωπικό όπως:

τον αριθμό και τις ειδικότητες του προσωπικού που είναι αναγκαίο προκειμένου να διασφαλισθεί η εύρυθμη λειτουργία του.

Το υλικό και πάσης φύσεως εξοπλισμό που είναι αναγκαίο.

Τις απαραίτητες εργασίες για την επισκευή και συντήρηση των κτιρίων και των αθλητικών χώρων.

Για την τήρηση του ωραρίου του προσωπικού. Προγραμματίζει και εισηγείται για τις αιτήσεις των αδειών του προσωπικού αυτού ώστε να μην δημιουργούνται λειτουργικά προβλήματα.

Άρθρο 4

Οργανική σύνθεση προσωπικού.

Οι θέσεις προσωπικού ορίζονται ως εξής:

Α΄ ΜΟΝΙΜΟ ΠΡΟΣΩΠΙΚΟ

1. Κλάδος ΠΕ10 Φυσικής Αγωγής - Θέσεις 1

2. Κλάδος ΔΕ30 Τεχνιτών συντηρητών κτιρίου - Θέσεις 1

3. Κλάδος ΥΕ16 Γενικών Καθηκόντων - Θέσεις 1

Β. ΕΠΟΧΙΑΚΟ ΠΡΟΣΩΠΙΚΟ

1. Κλάδος ΠΕ10 Φυσικής Αγωγής Θέσεις 1

2. Κλάδος ΥΕ16 Γενικών Καθηκόντων - Θέσεις 1

Άρθρο 5

Για τον διορισμό, τα καθήκοντα τους περιορισμούς, το χρόνο εργασίας, την αστική ευθύνη, τα δικαιώματα, τις άδειες, τις μεταβολές υπηρεσιακής κατάστασης, το προβάδισμα, τις ηθικές αμοιβές, τα πειθαρχικά αδικήματα, τη λύση της υπαλληλικής σχέσης και την ιατροφαρμακευτική περίθαλψη των υπαλλήλων εφαρμόζονται οι εκάστοτε ισχύουσες νομοθετικές διατάξεις.

Άρθρο 6

Οι προβλεπόμενες από τον παρόντα Ο.Ε.Υ. θέσεις κατά κλάδο καλύπτουν όλους τους εργαζόμενους στο Ν.Π.Δ.Δ. καθώς και ορισμένο επιπλέον αριθμό θέσεων για την κάλυψη των υφισταμένων αναγκών των υπηρεσιών του Ν.Π.Δ.Δ.

Κάθε άλλη λεπτομέρεια λειτουργίας του Ν.Π.Δ.Δ. μη προβλεπόμενη από τον παρόντα οργανισμό, ρυθμίζεται με τον κανονισμό λειτουργίας του Ν.Π.Δ.Δ.

Από την απόφαση αυτή προκαλείται δαπάνη ύψους 36.490 € σε βάρος του προϋπολογισμού του νομικού προσώπου για το έτος 2005, για δε τα επόμενα δεν μπορεί να υπολογισθεί.

Η απόφαση αυτή να δημοσιευθεί στην Εφημερίδα της Κυβερνήσεως.

Ηράκλειο, 17 Μαρτίου 2005

Με εντολή Γενικού Γραμματέα Περιφέρειας

Η Διευθύντρια

ΑΓΓ. ΧΡΙΣΤΟΠΟΥΛΟΥ - ΒΕΛΕΓΡΑΚΗ

ΑΠΟ ΤΟ ΕΘΝΙΚΟ ΤΥΠΟΓΡΑΦΕΙΟ